


都道府県内における位置関係の図面


京都府内における位置関係の図面



京都学園大学の位置及び校地、校舎の配置図

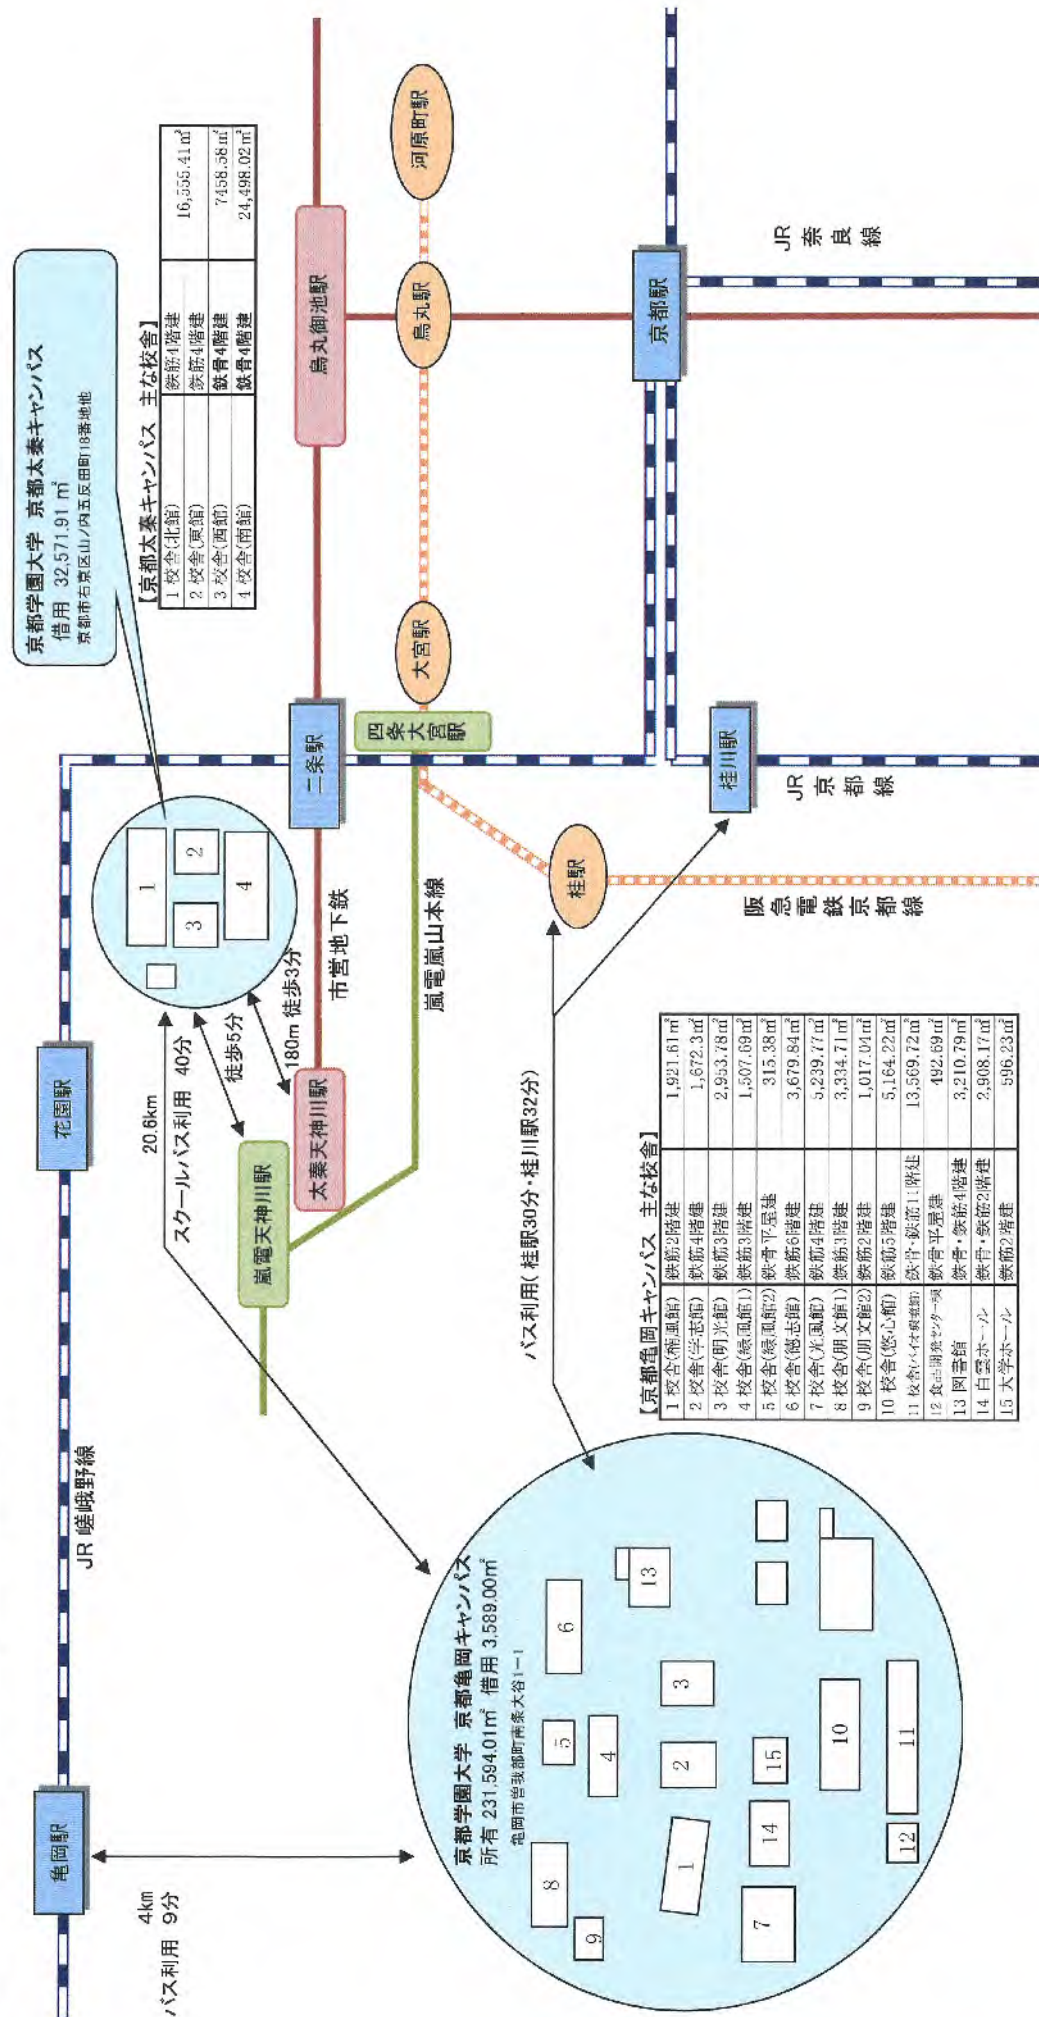


京都学園大学(太秦キャンパス)校舎等配置図

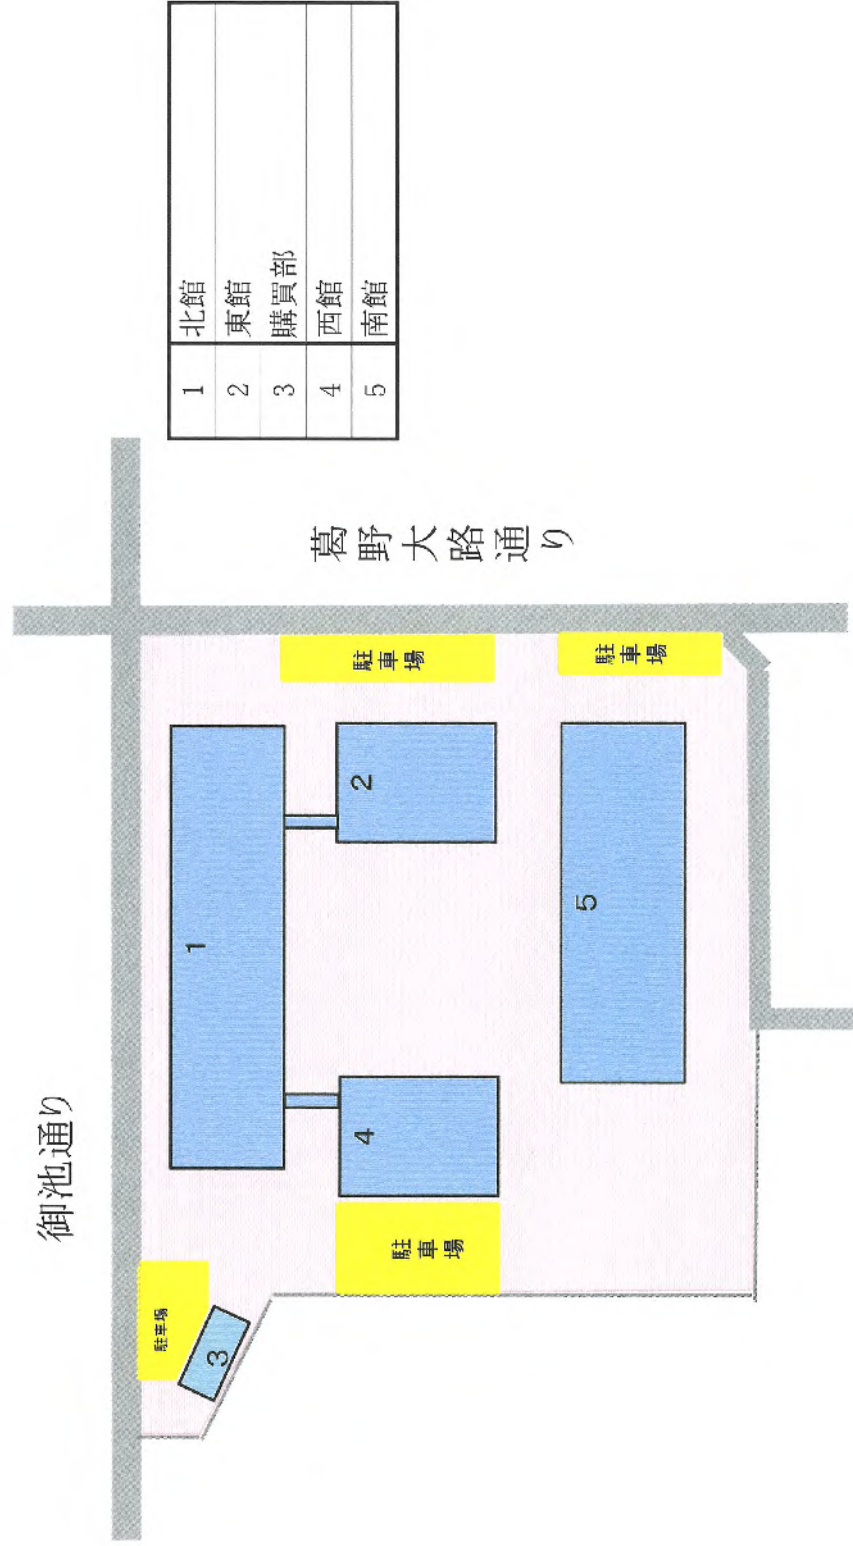

京都学園大学(亀岡キャンパス) 校舎等配置図

届出学部 工学部共用校舎等

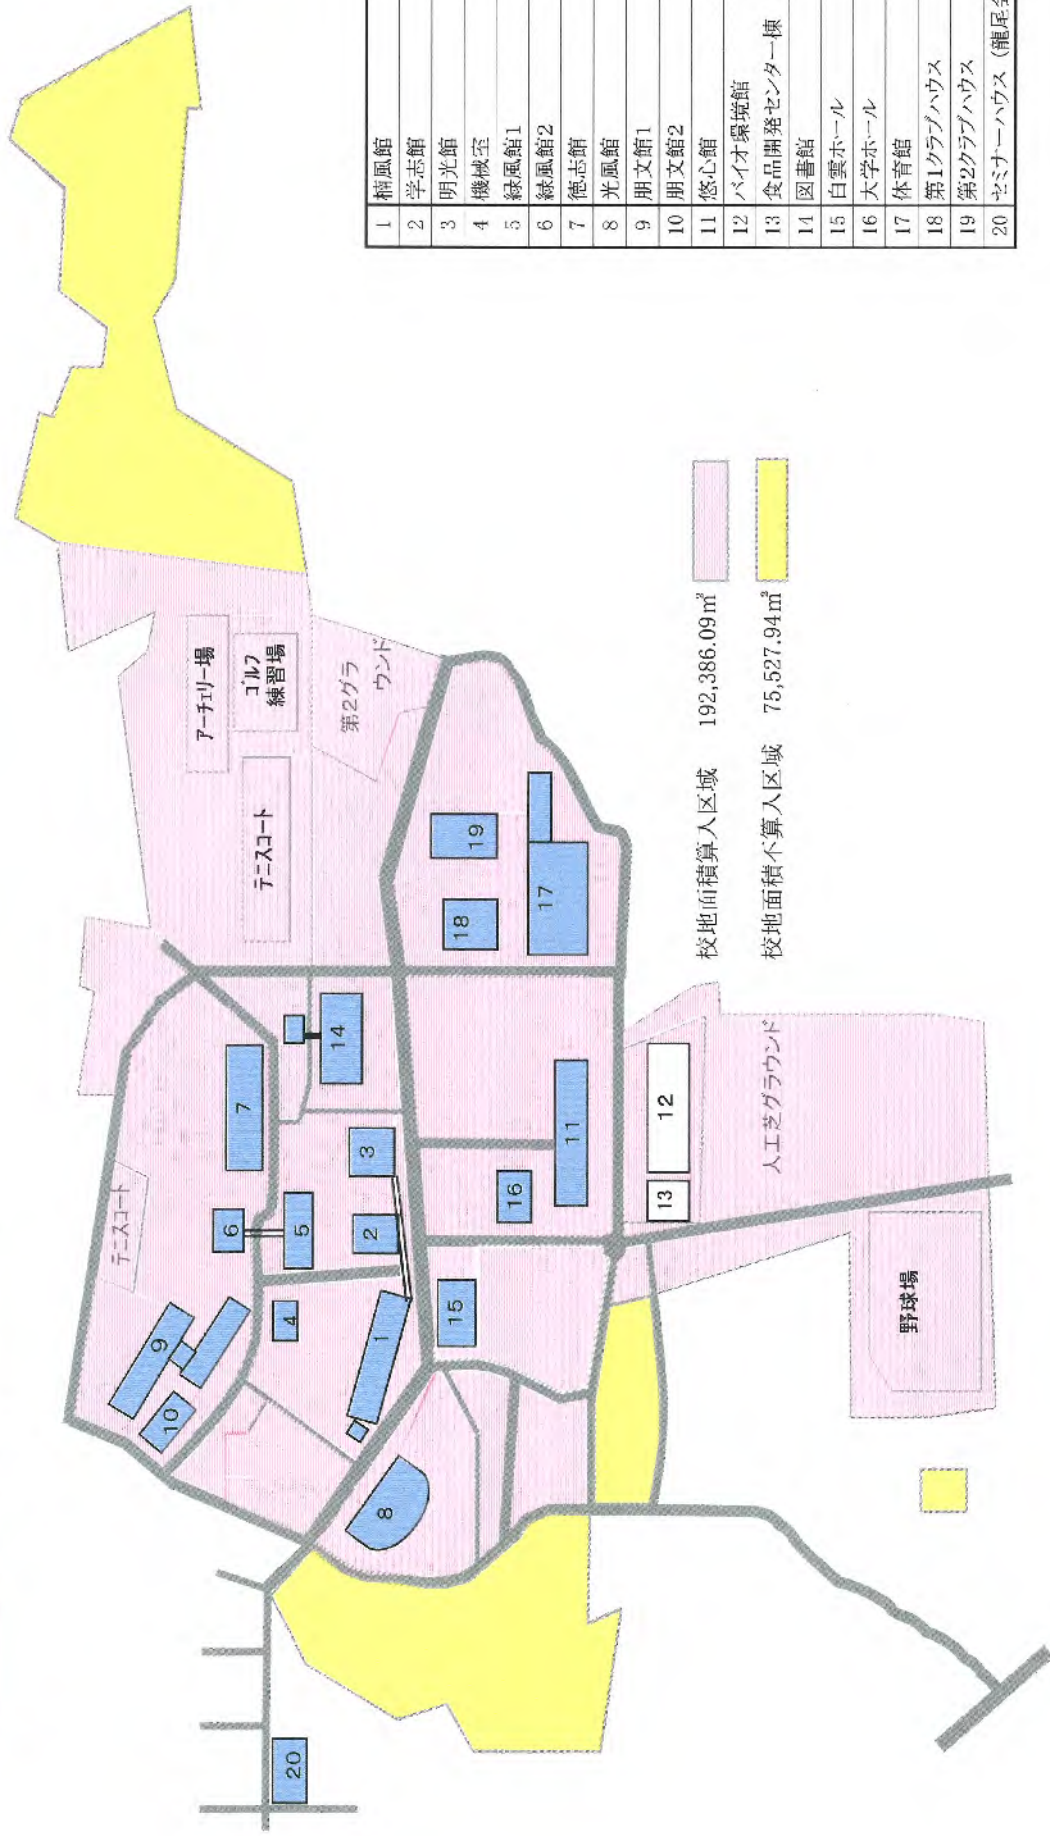

校地面積算入区域 192,386.09㎡

校地面積不算入区域 75,527.94㎡

1	楠風館
2	学志館
3	明光館
4	機械室
5	緑風館1
6	緑風館2
7	徳志館
8	光風館
9	朋文館1
10	朋文館2
11	悠心館
12	バイオ環境館
13	食品開発センター棟
14	図書館
15	白雲ホール
16	大学ホール
17	体育館
18	第1クラブハウス
19	第2クラブハウス
20	セミナーハウス (龍尾会館)